

commune de
COMPERTRIX

Plan Local d'Urbanisme

Vu : pour être annexé à la délibération du conseil municipal de Compertrix en date du 13 février 2007 approuvant la révision du P.L.U.

Le Maire de Compertrix,

Alain AUBRY


Approuvé le : 01 mars 1989

Mis à jour	Modifié	Revisé
28/08/1990		
	10/12/2002	
		13/02/2007

annexe : eau potable

échelle : 1/2 000^e

5.b

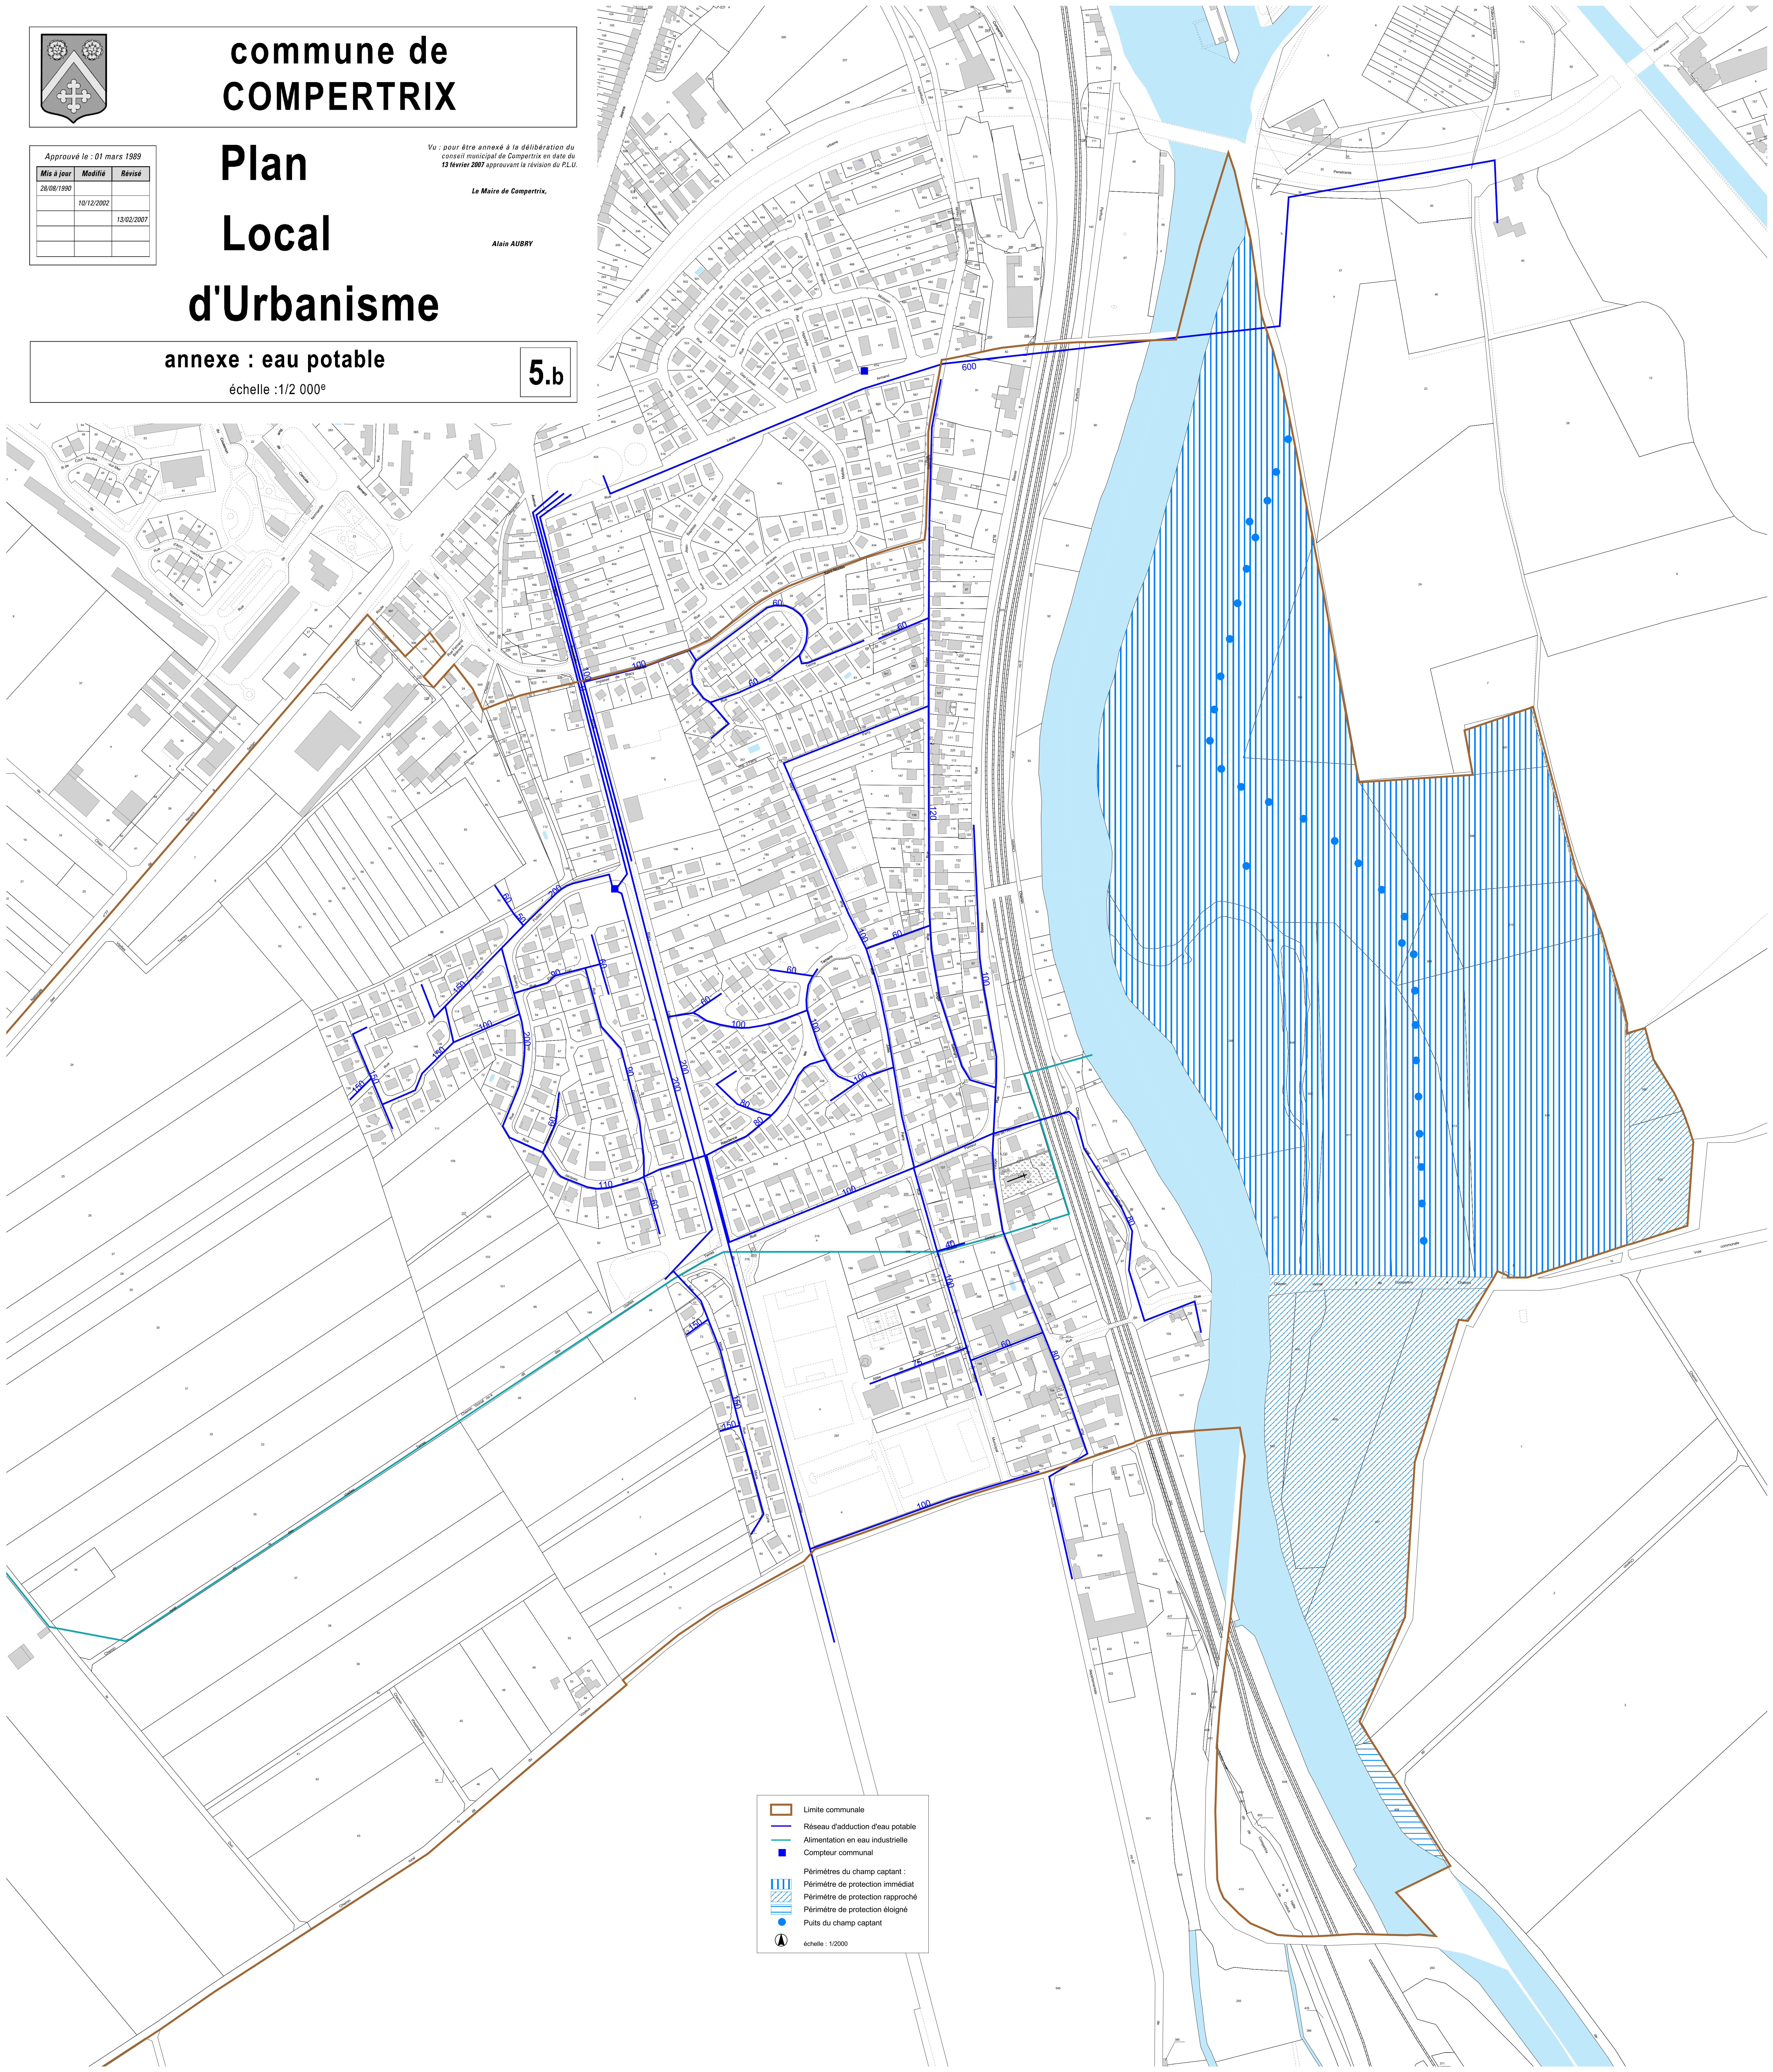

- Limite communale
- Réseau d'adduction d'eau potable
- Alimentation en eau industrielle
- Compteur communal
- Périmètres du champ captant :**
- Périmètre de protection immédiat
- Périmètre de protection rapproché
- Périmètre de protection éloigné
- Puits du champ captant
- échelle : 1/2000