

commune de
COMPERTRIX

Plan Local d'Urbanisme

Vu : pour être annexé à la délibération du conseil municipal de Compertrix en date du 13 février 2007 approuvant la révision du P.L.U.

Le Maire de Compertrix,

Alain AUBRY


Approuvé le : 01 mars 1989

Mis à jour	Modifié	Révisé
28/08/1990		
	10/12/2002	
		13/02/2007

annexe : eaux pluviales

échelle : 1/2 000^e

5.c

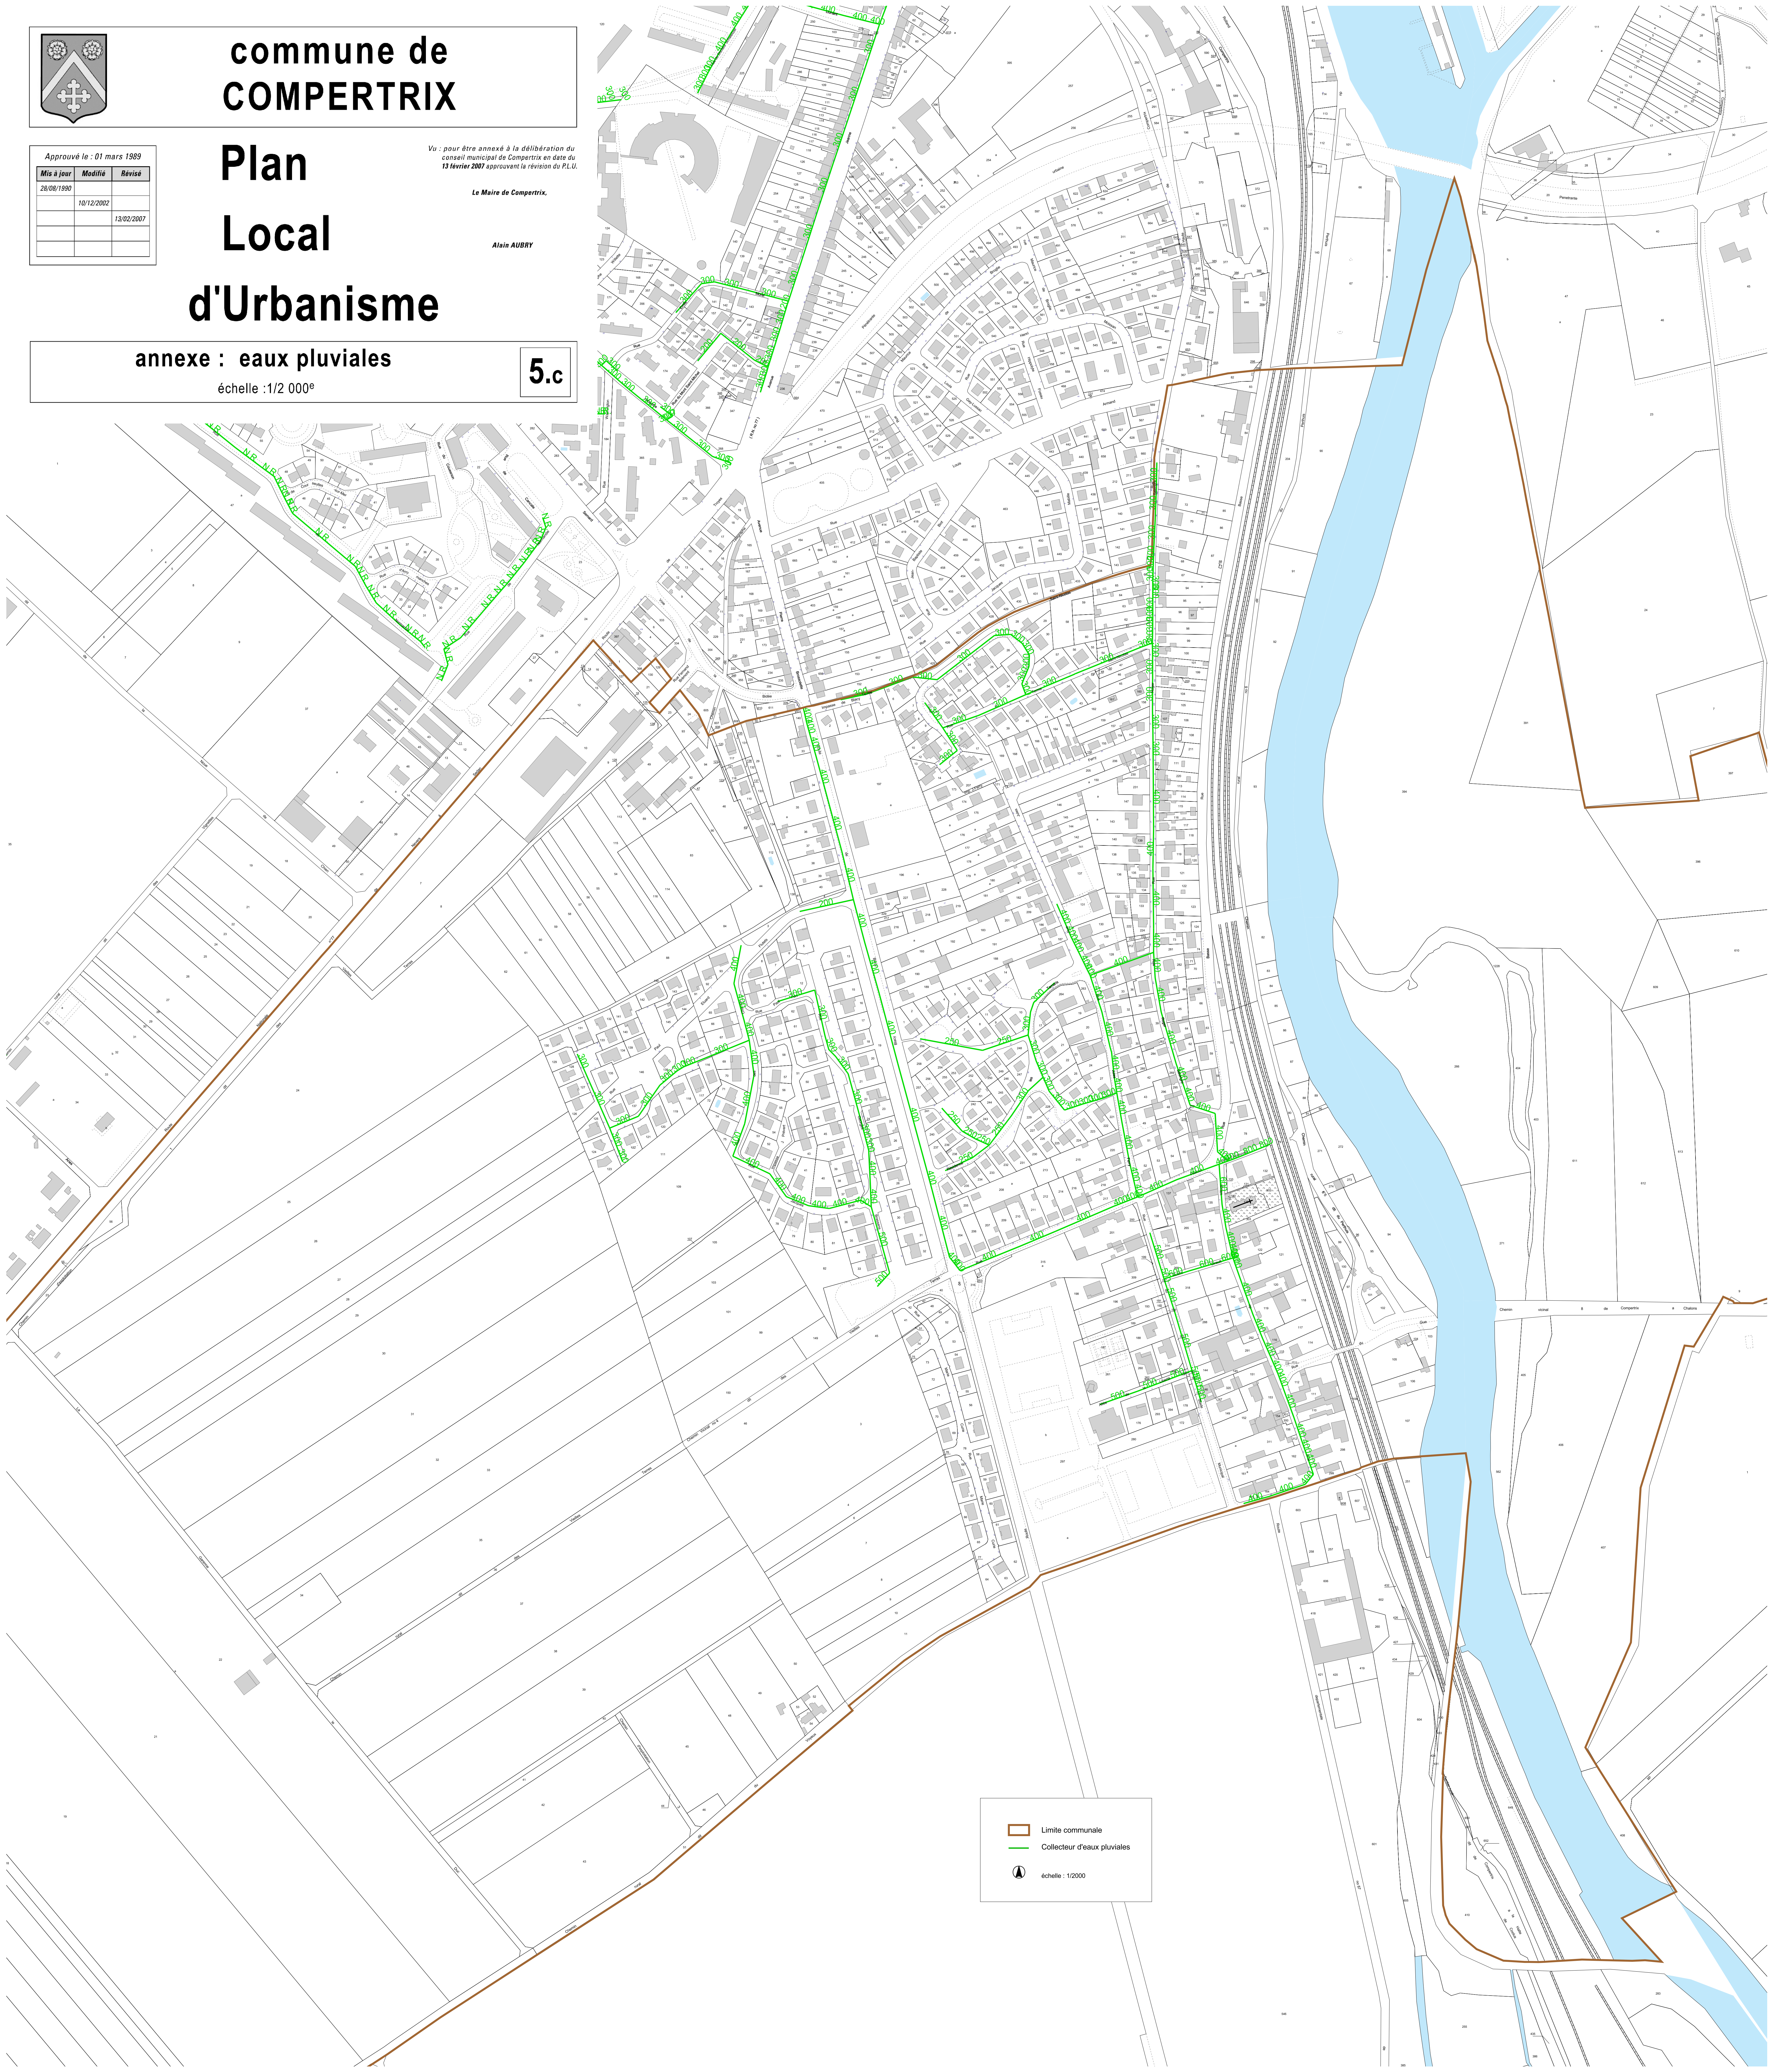

— Limite communale
— Collecteur d'eaux pluviales
▲ échelle : 1/2000