

commune de
COMPERTRIX

Plan Local d'Urbanisme

Vu : pour être annexé à la délibération du conseil municipal de Compertrix en date du 13 février 2007 approuvant la révision du P.L.U.

Le Maire de Compertrix,

Atain AUBRY


Approuvé le : 01 mars 1989

Mis à jour	Modifié	Revisé
28/08/1990		
	10/12/2002	
		13/02/2007

annexe : eaux usées

échelle : 1/2 000^e

5.d

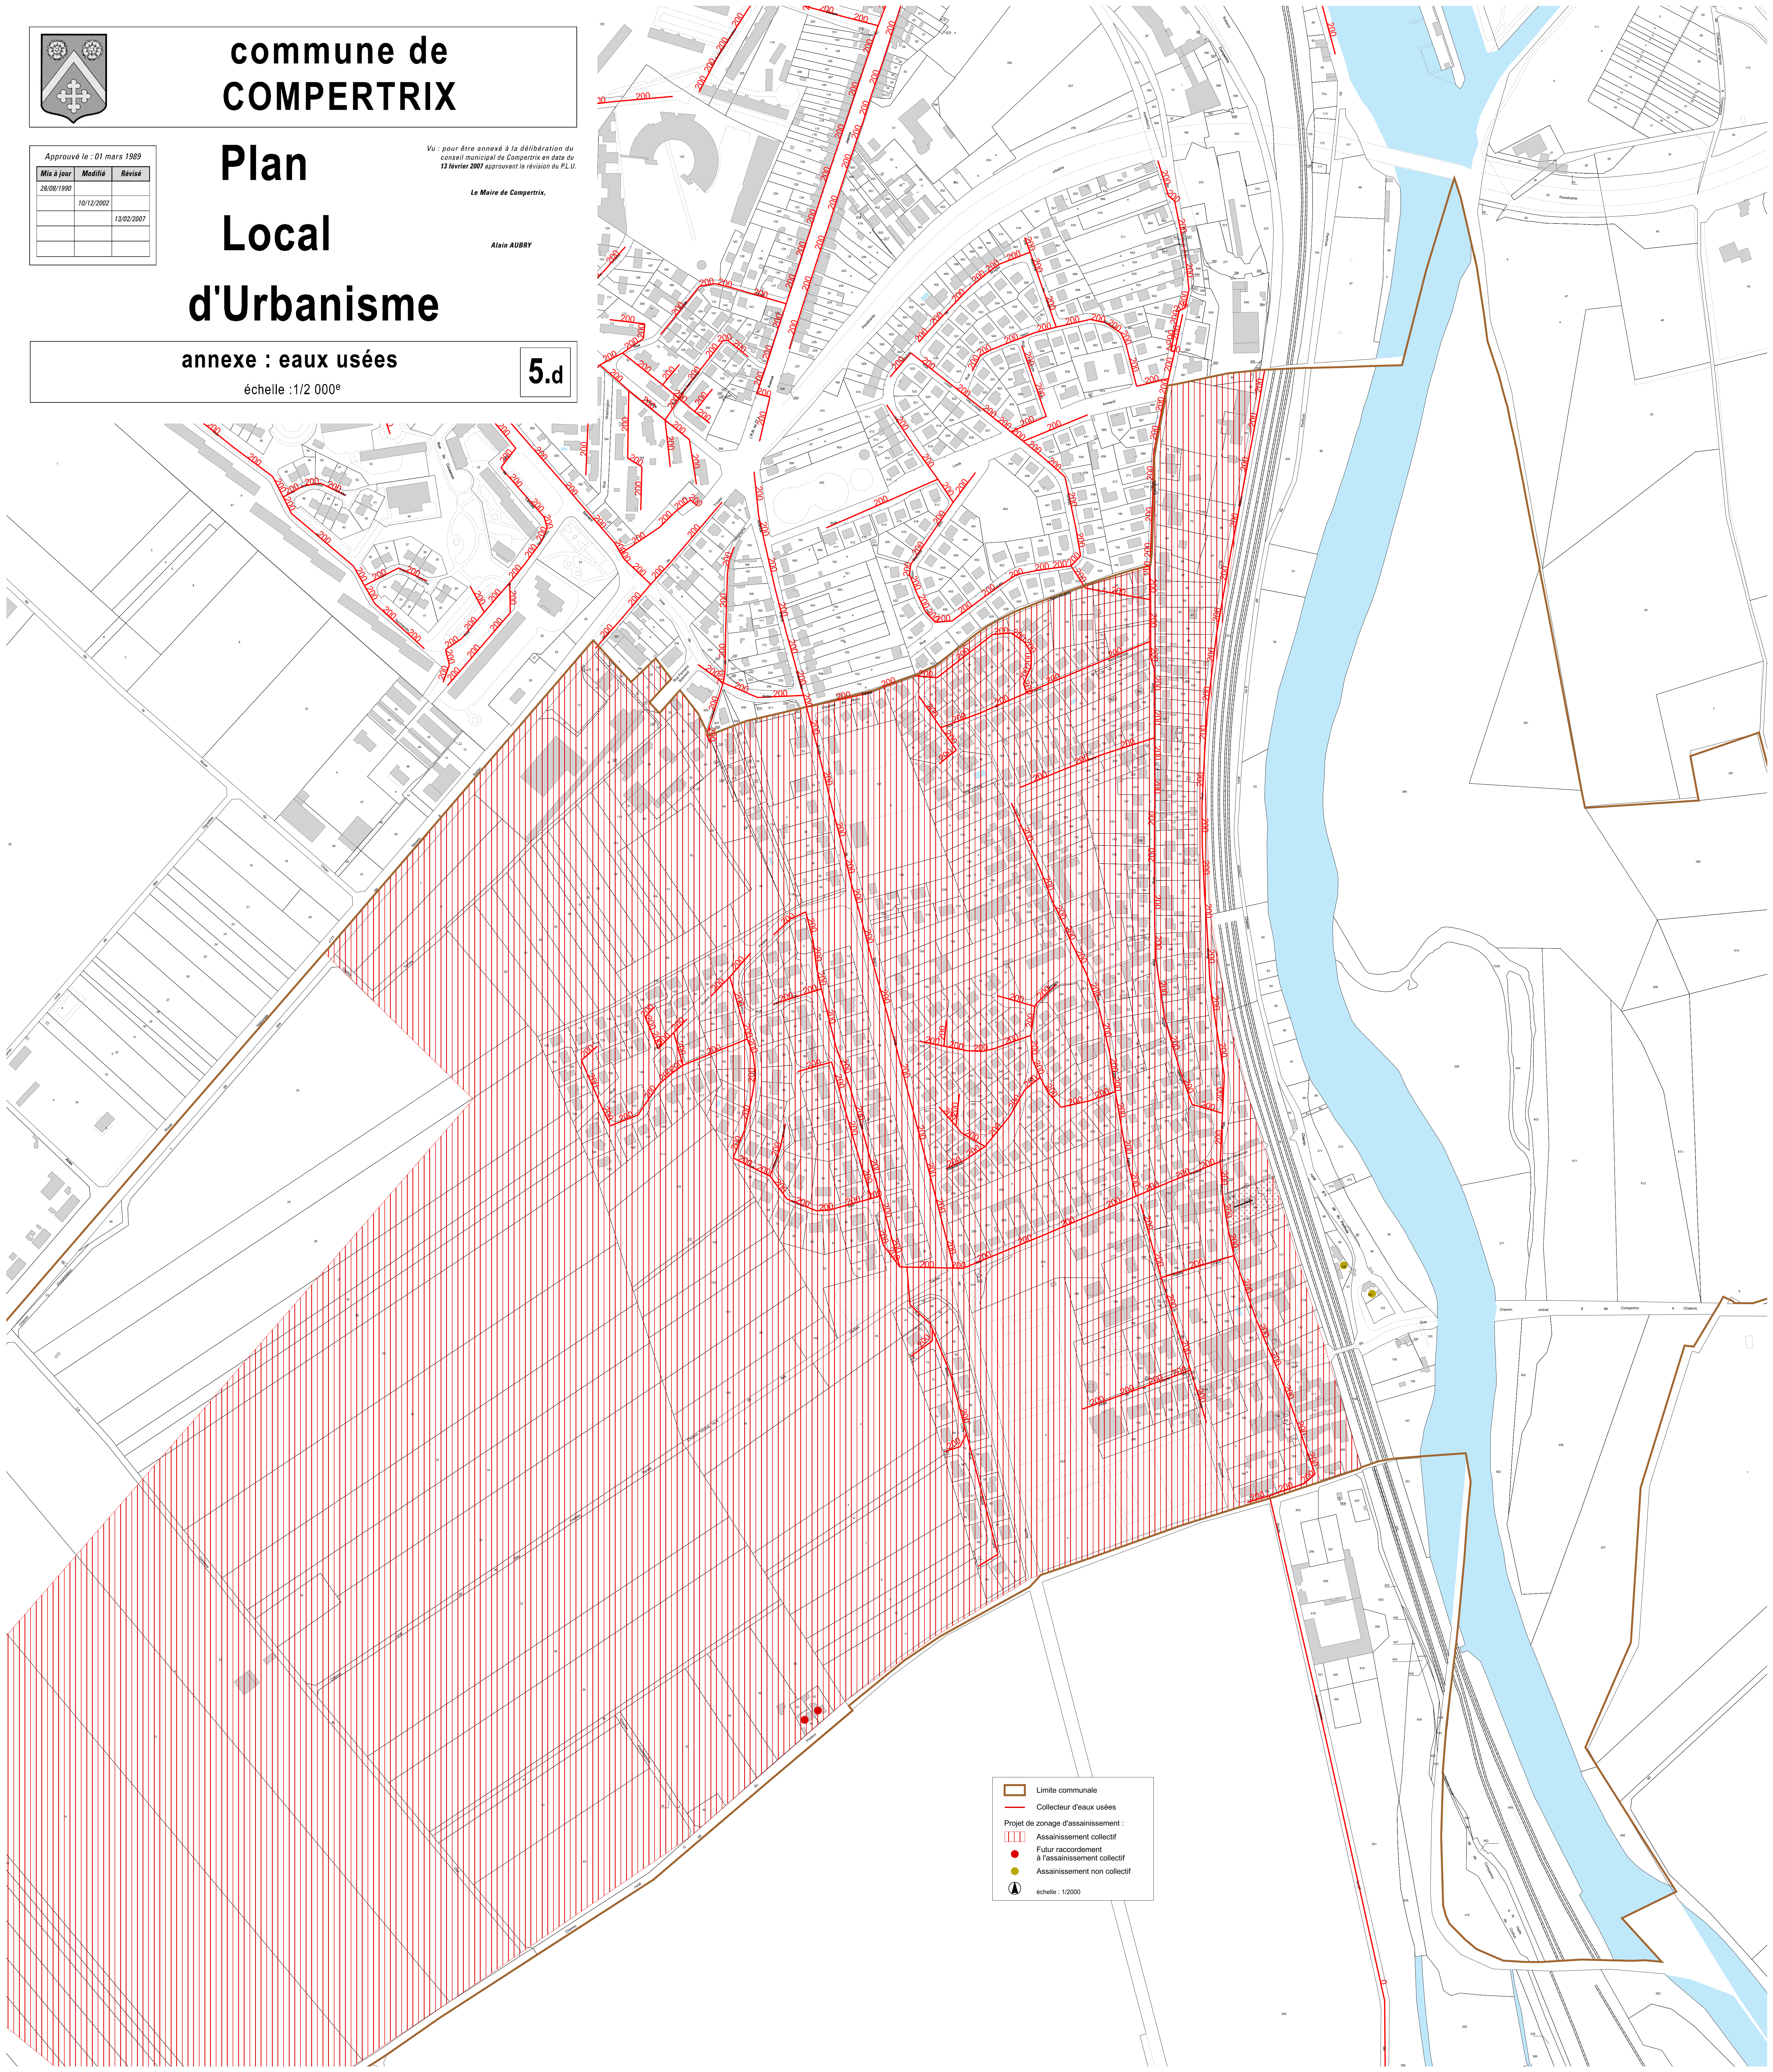

Limite communale
 Collecteur d'eaux usées
 Projet de zonage d'assainissement :
 Assainissement collectif
 Futur raccordement à l'assainissement collectif
 Assainissement non collectif
 échelle : 1/2000